

MODÈLE KELONA 2

QUARTIER
Osmö
SAINT-COLOMBAN




MODÈLE **KELONA 2**

MAISON 1266 pi²

GARAGE 312 pi²

Rez-de-chaussée

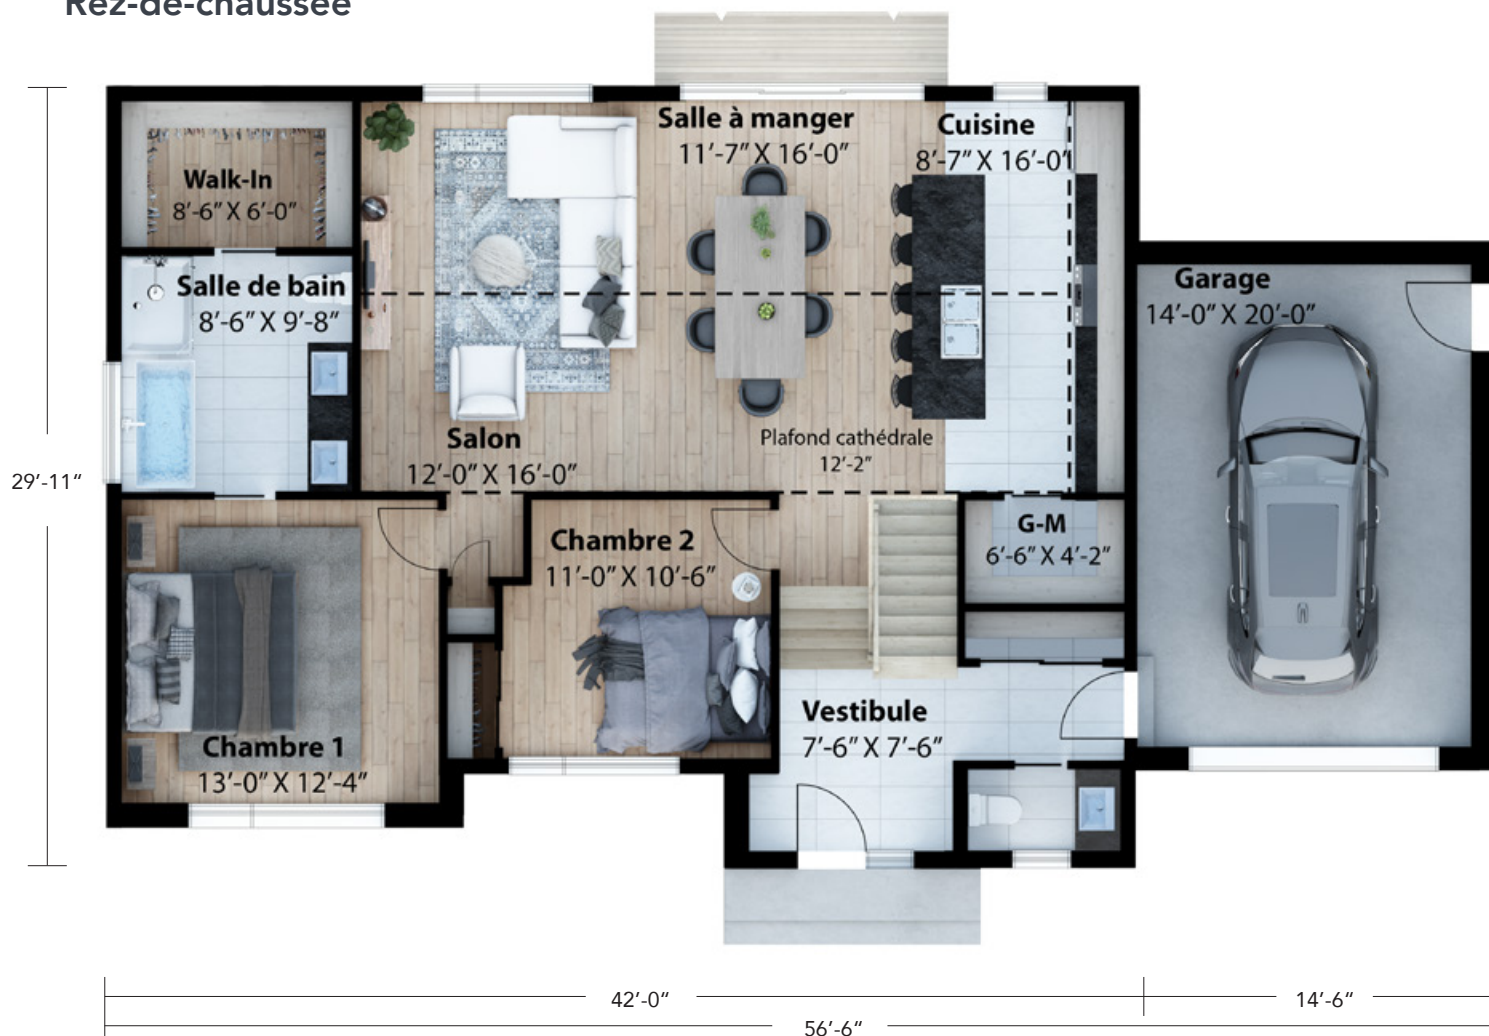

*Illustrations, superficies et dimensions à titre indicatif seulement.

QUARTIER
Osmö
SAINT-COLOMBAN